

BAUHERR  
 Neusser Bauverein AG  
 Am Zollhafen 1  
 41460 Neuss



PROJEKT  
 Neubau von 6  
 Mehrfamilienhäusern  
 mit Tiefgarage  
 Augustinusstr. 58-76  
 41464 Neuss


**konrath und wennemar**  
 architekten ingenieure

**H-NR 64**

Grundrisstyp gilt für folgende Wohnungsnummer(n)

64.1.1      64.3.1

Wohnung	Raum	Wohnfläche
	Diele	12,01 m <sup>2</sup>
	Schlafen	15,12 m <sup>2</sup>
	Zimmer 1	11,08 m <sup>2</sup>
	Zimmer 2	11,61 m <sup>2</sup>
	Zimmer 3	10,34 m <sup>2</sup>
	Wohnen/Essen	22,12 m <sup>2</sup>
	Kochen	6,50 m <sup>2</sup>
	Bad 1	6,74 m <sup>2</sup>
	Bad 2	5,86 m <sup>2</sup>
	Bakon (25%)	2,66 m <sup>2</sup>
Summe		104,03 m <sup>2</sup>
Kellerraum		vorhanden

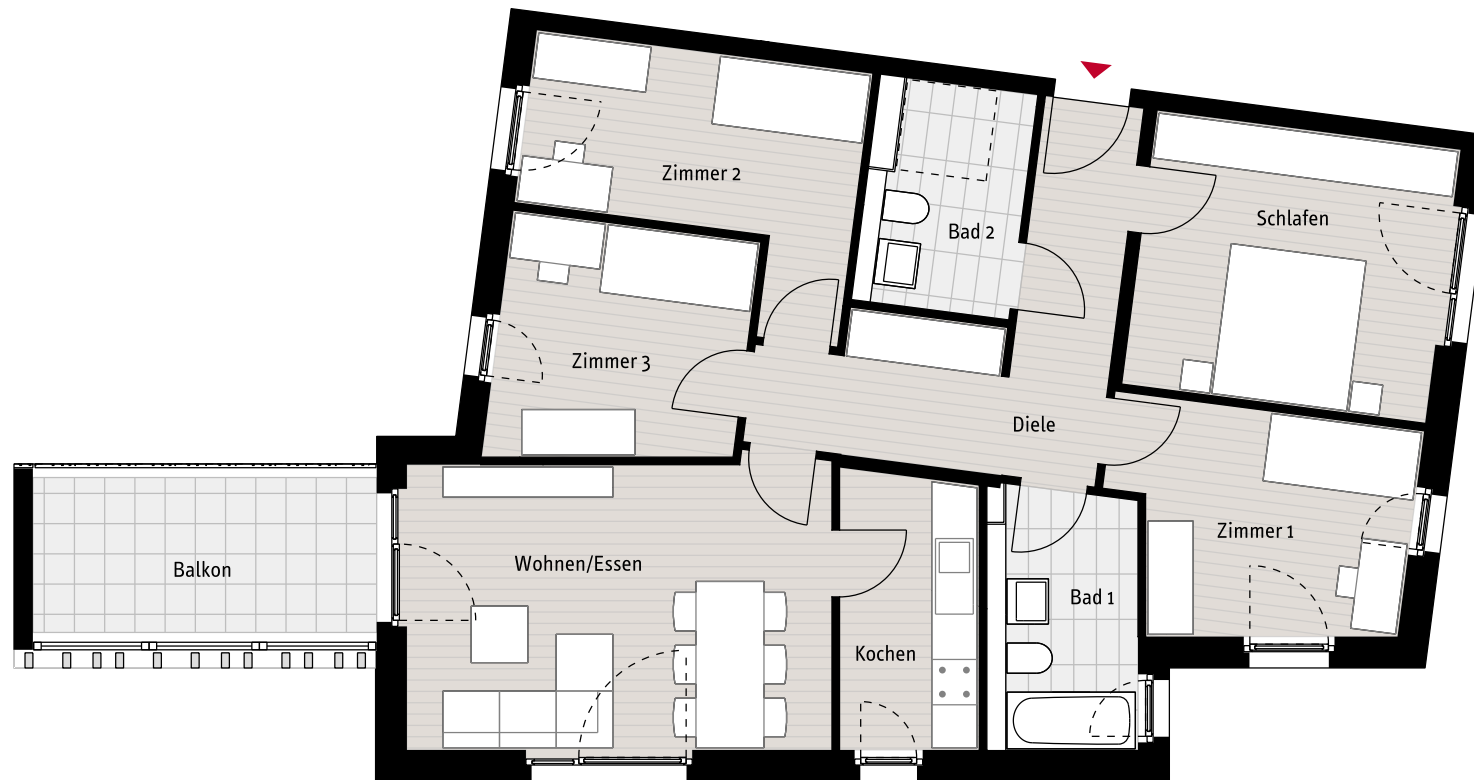

Maßtoleranzen aus Roh- und Ausbaugewerken sind nicht berücksichtigt. Anpassung auf Grund planungs-, baurechtlicher, normativer und konstruktiver Änderungen sind vorbehalten.  
 Möblierungsbeispiel / freie künstlerische Darstellung