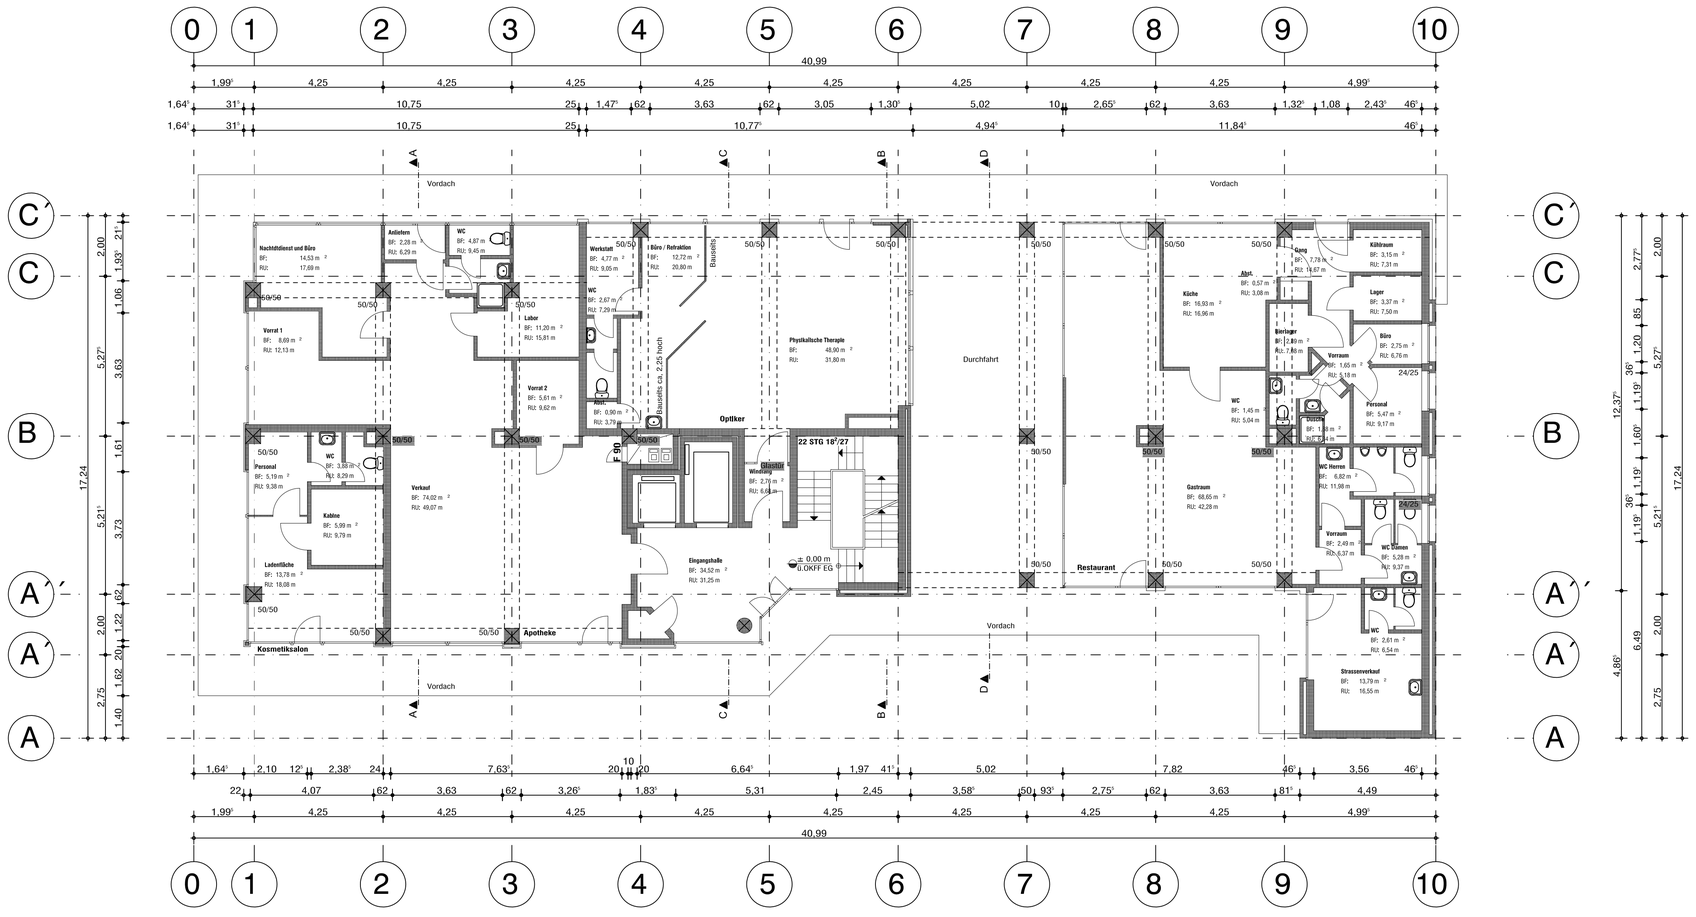

LEGENDE

	Bestand
	Neuplanung
	Abriß
	Bereich der Neuplanung
Ⓕ	Feuerlöscher
NA	Tür / Fenstern mit Notauffunktion
RDT	Rauchdichte Tür
BF	Brutto Fläche
RU	Raumumpfang

Brandschutz-Stempel

Projekt

Viersener Strasse 24
41462 Neuss

Planinhalt

Baugenehmigung 1982
Nachtrag Stand 1988
Grundriss Erdgeschoss

Bauherr

Eigenerfahrt Abbildung KLAF

Institutional Funds GmbH
Wettiner Straße 3
65189 Wiesbaden

Der Bauherr ..... Der Architekt .....

AWP
ARCHITEKTEN

Nagelsweg 20
D - 40474 Düsseldorf
Telefon 0211 - 553784
Telefax 0211 - 553835
E-mail AP@AWP-Architekten.de

Maßstab:			Blattnummer
1:100	Projekt Nr.:	0758-0	1-10-A
	Datum :	15-02-2010	
	gez. :	MH	
	Blattgr. :	48 / 80	

Eigentum der IVG
Weitergabe oder Vervielfältigung ohne schriftliche Zustimmung verboten.
Die Informationen dürfen nur zum vertraglich vorgesehenen Zweck verwendet werden.
Es gilt ferner das IVG Copyright.

Alle Maße sind Rohbaumaße. Alle Maße und Angaben sind am Bau örtlich und Eigenverantwortlich zu prüfen und mit den Architektenplänen zu vergleichen. Unstimmigkeiten mit anderen Plänen sind sofort mit der Bauleitung abzustimmen.