

Bauvorhaben:

Neubau

Baufeld G
Nievenheimer Strasse
41469 Neuss Norf



Bauherr:

Neusser Bauverein GmbH

Am Zollhafen 1
41460 Neuss


Telefon 02131 127 3
Telefax 02131 127 555



Haus 5a

Kellergeschoss

M 1:100 Neuss, 01.11.2023

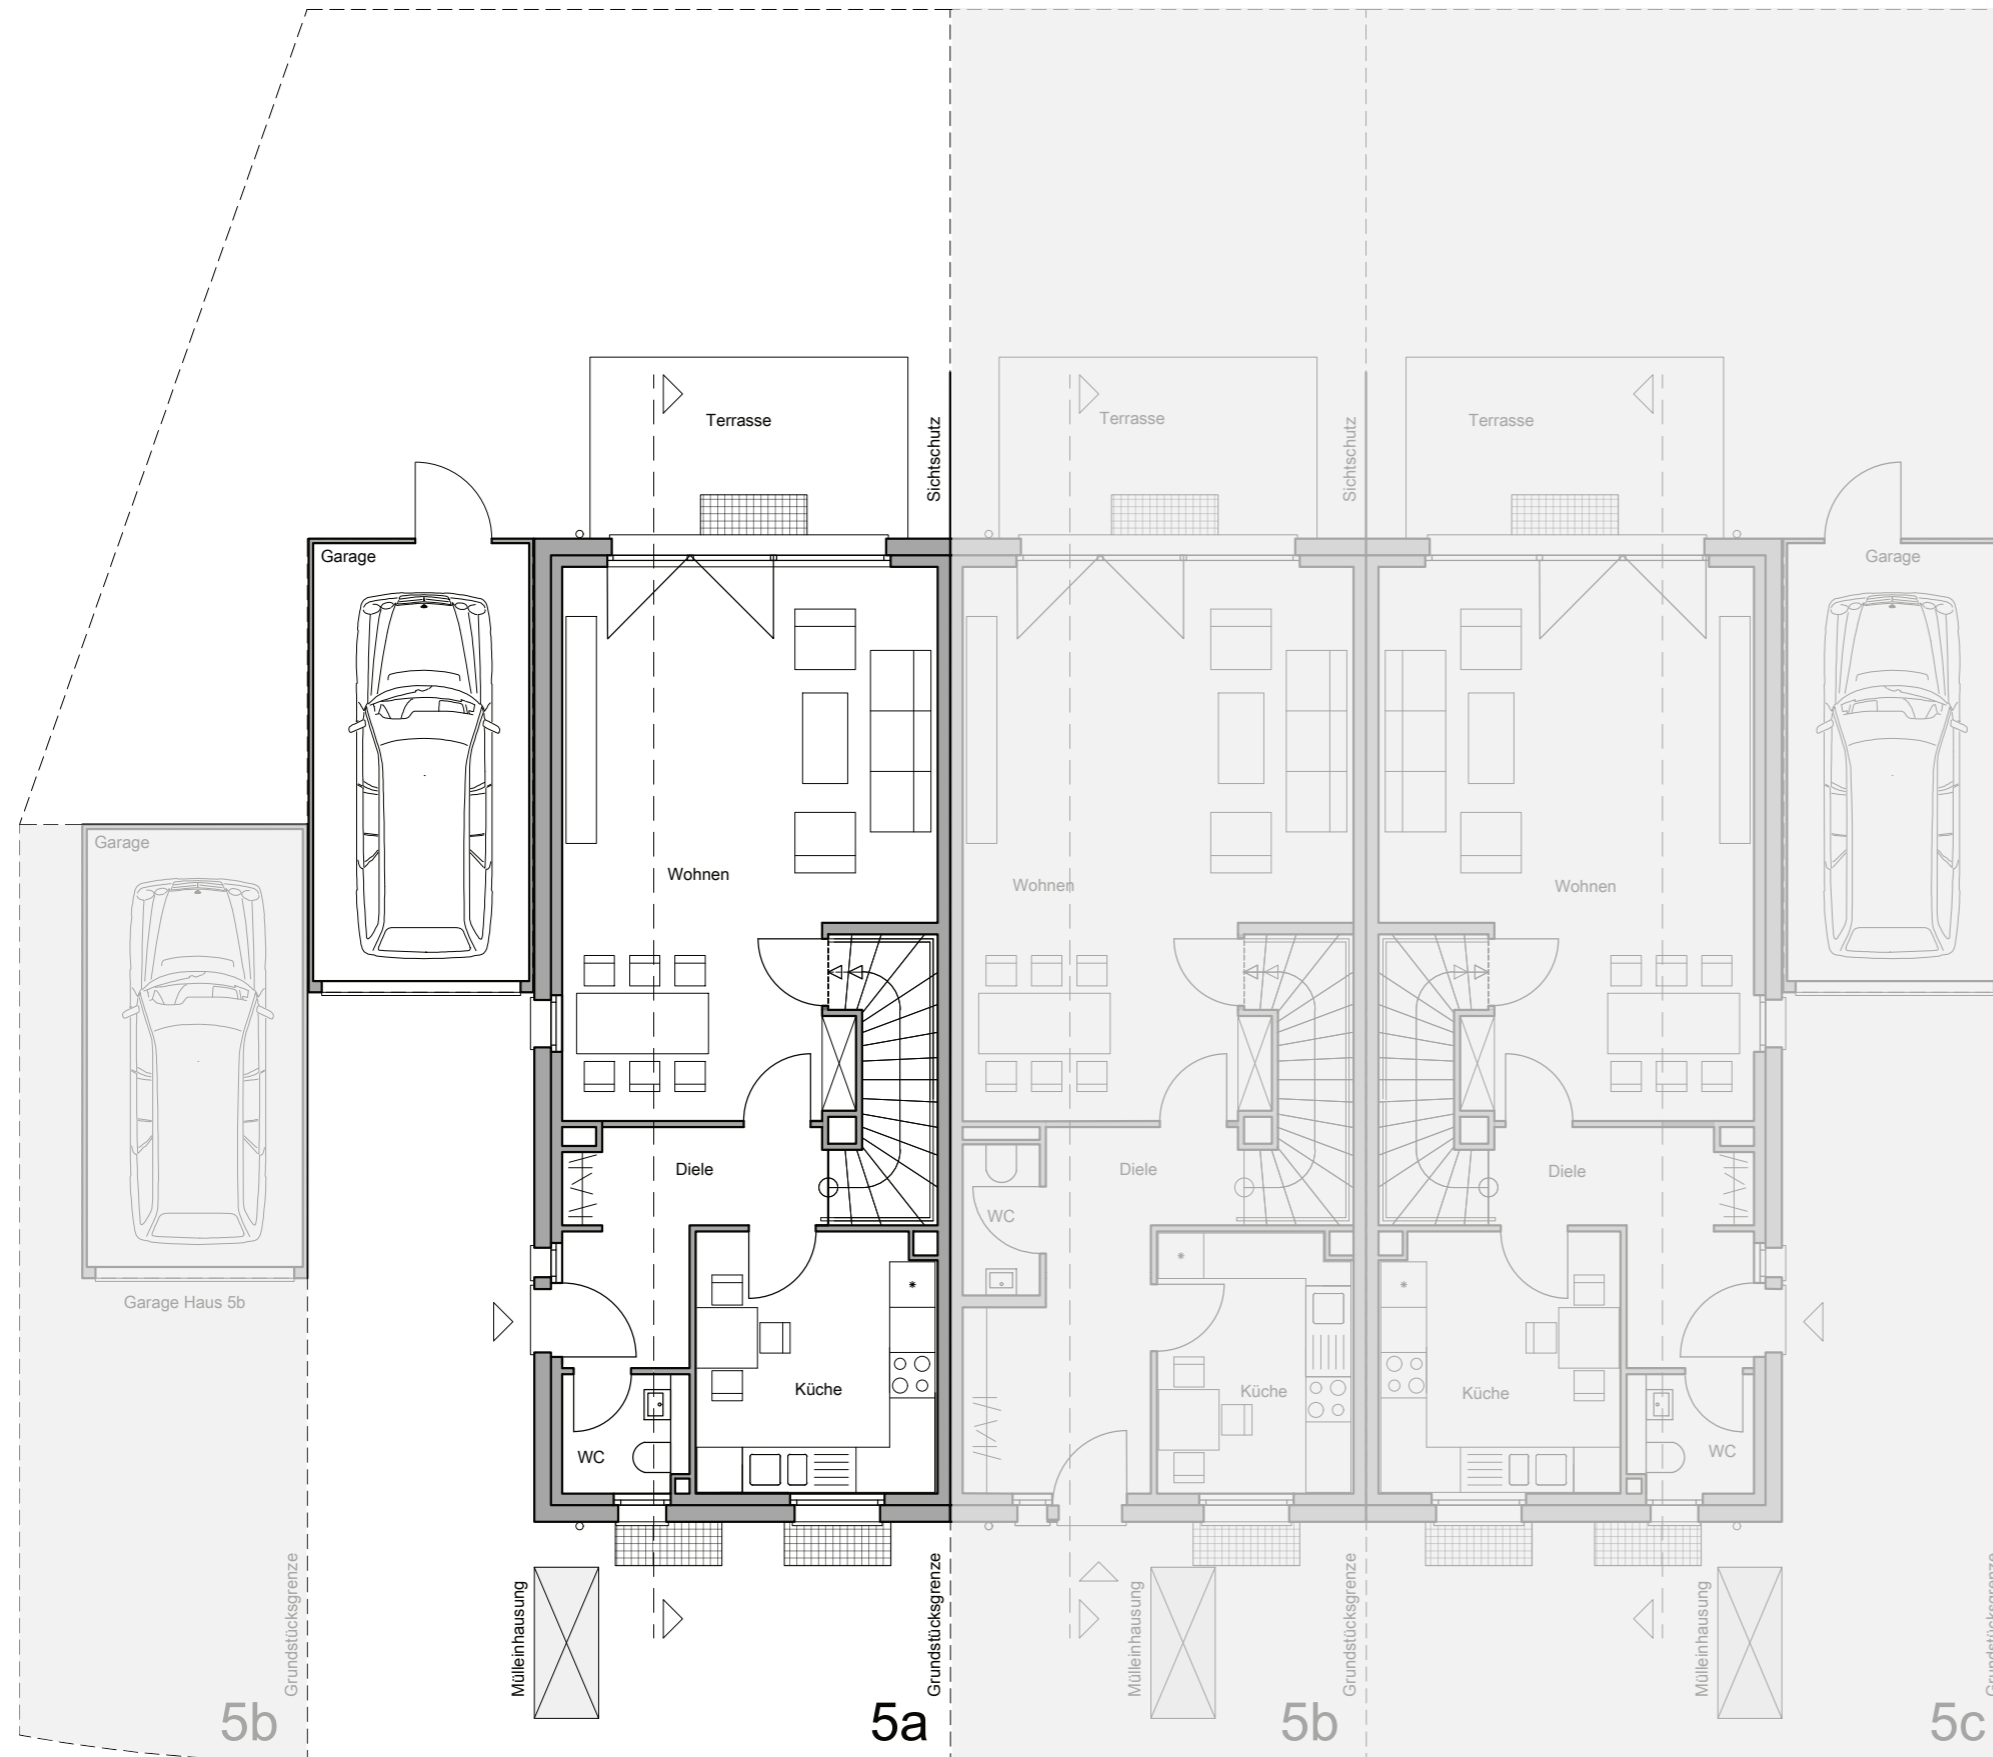

Bauvorhaben:

Neubau

Baufeld G
 Nievenheimer Strasse
 41469 Neuss Norf



Bauherr:

Neusser Bauverein GmbH

Am Zollhafen 1
 41460 Neuss

Telefon 02131 127 3
 Telefax 02131 127 555



Haus 5a

Erdgeschoss

M 1:100 Neuss, 01.11.2023



Bauvorhaben:

Neubau

Baufeld G
Nievenheimer Strasse
41469 Neuss Norf



Bauherr:

Neusser Bauverein GmbH

Am Zollhafen 1
41460 Neuss

Telefon 02131 127 3
Telefax 02131 127 555



Haus 5a


Obergeschoss

M 1:100 Neuss, 01.11.2023


Bauvorhaben:

Neubau

Baufeld G
Nievenheimer Strasse
41469 Neuss Norf

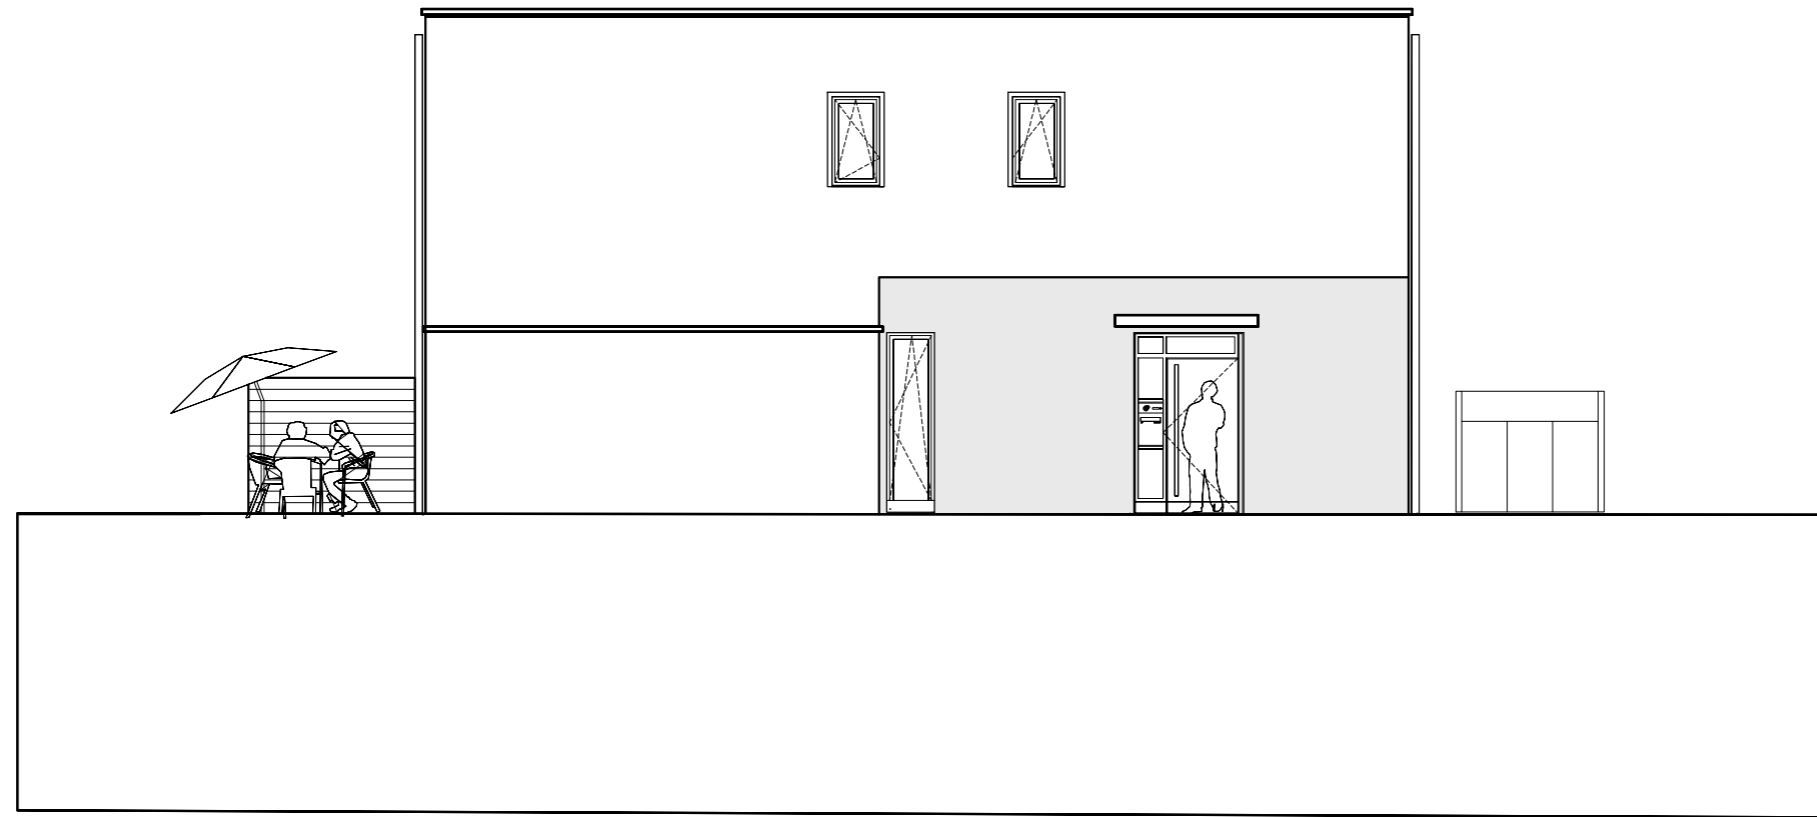

Seitenansicht
Garagenseite

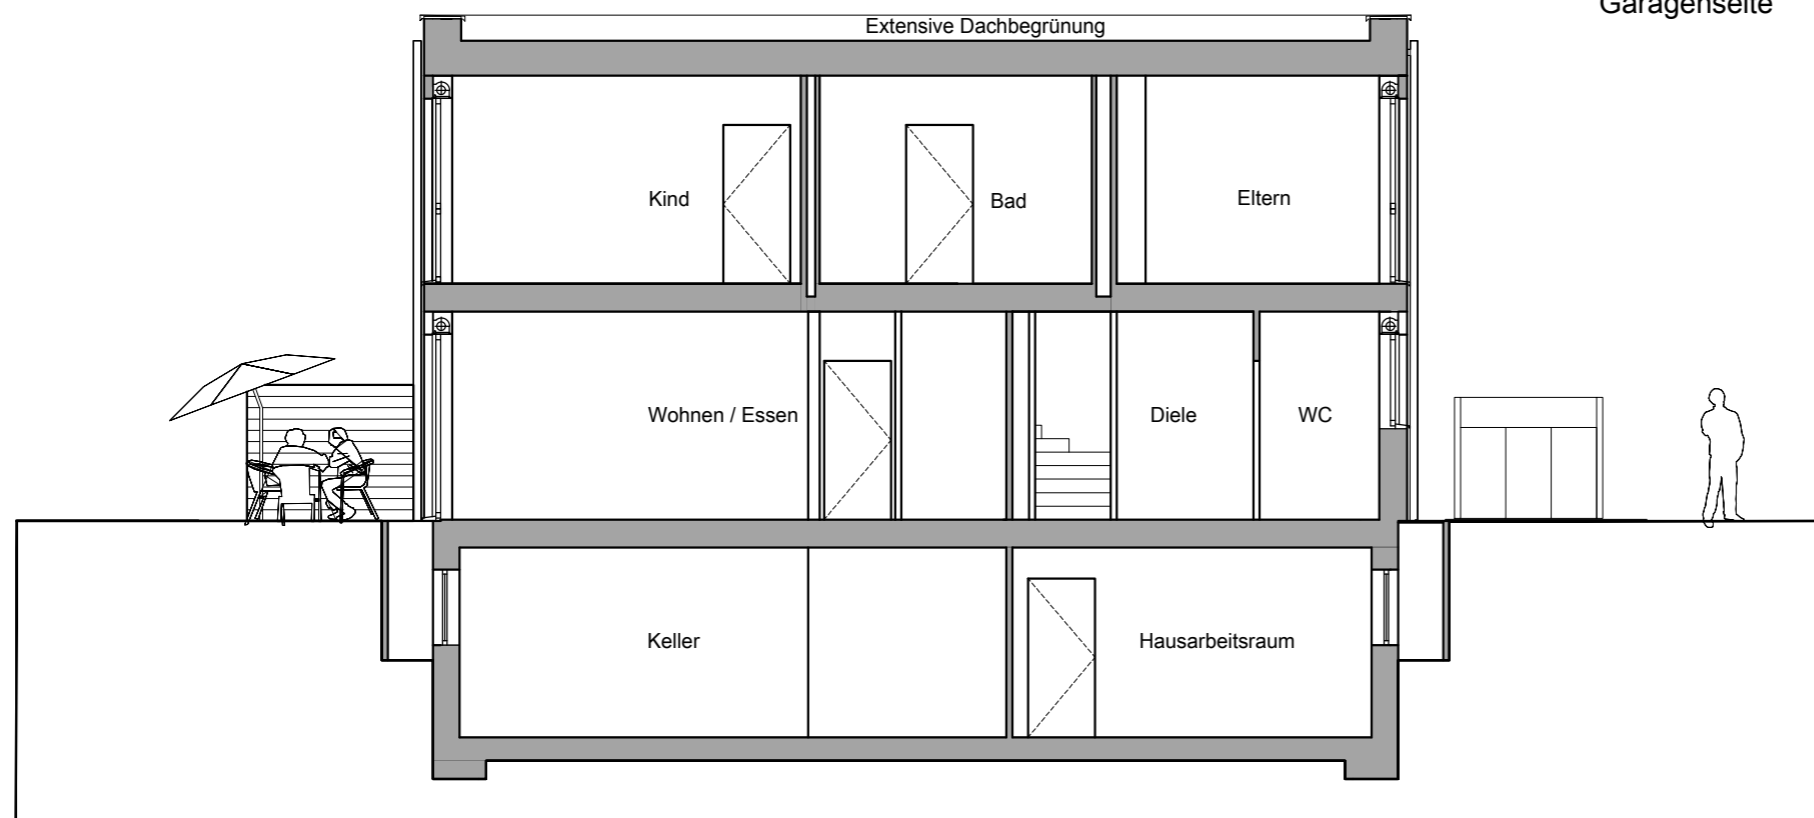

Schnitt

Bauherr:

Neusser Bauverein GmbH

Am Zollhafen 1
41460 Neuss

Telefon 02131 127 3
Telefax 02131 127 555




Haus 5a

Seitenansicht, Schnitt

M 1:100 Neuss, 01.11.2023



Ansicht Nordosten
Straßenseite

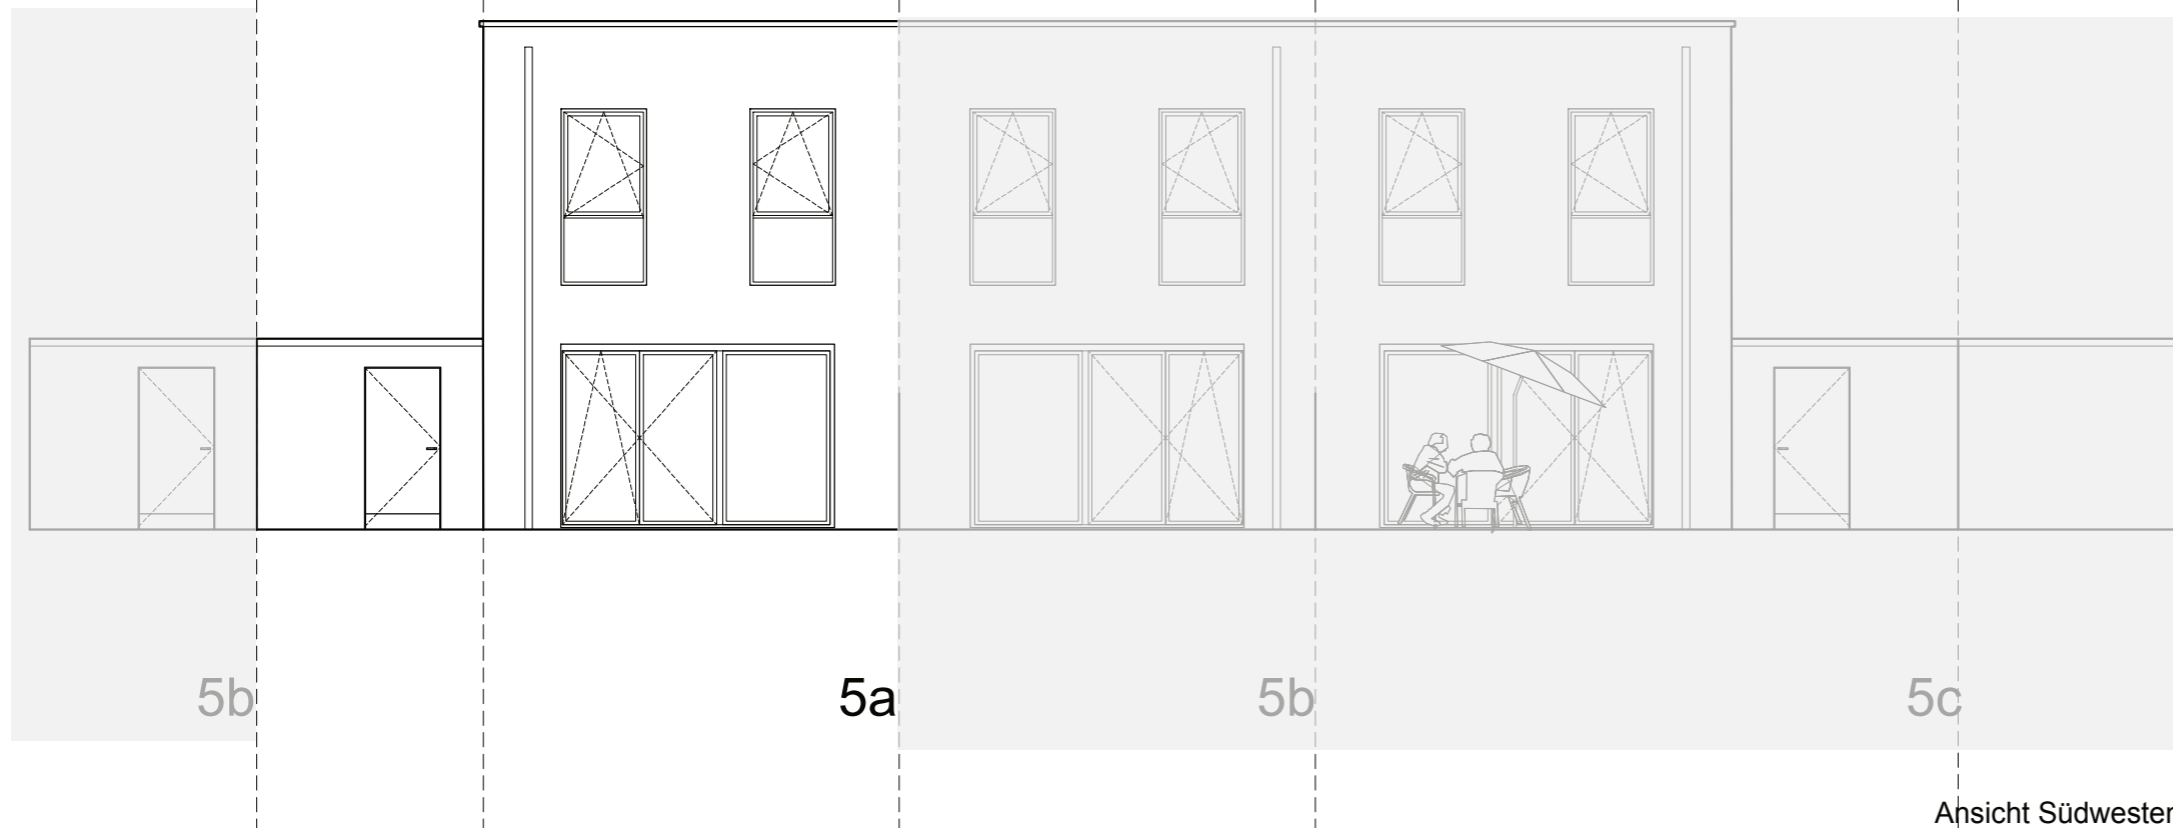

Ansicht Südwesten
Gartenseite

Bauvorhaben:

Neubau

Baufeld G
Nievenheimer Strasse
41469 Neuss Norf



Bauherr:

Neusser Bauverein GmbH

Am Zollhafen 1
41460 Neuss

Telefon 02131 127 3
Telefax 02131 127 555



Haus 5a

Ansicht N-O / S-W

M 1:100 Neuss, 01.11.2023