

Bauvorhaben:

Neubau

Baufeld G
Nievenheimer Strasse
41469 Neuss Norf



Bauherr:

Neusser Bauverein GmbH

Am Zollhafen 1
41460 Neuss

Telefon 02131 127 3
Telefax 02131 127 555



Haus 5b

Kellergeschoss


M 1:100 Neuss, 01.11.2023



Bauvorhaben:

Neubau

Baufeld G
Nievenheimer Strasse
41469 Neuss Norf

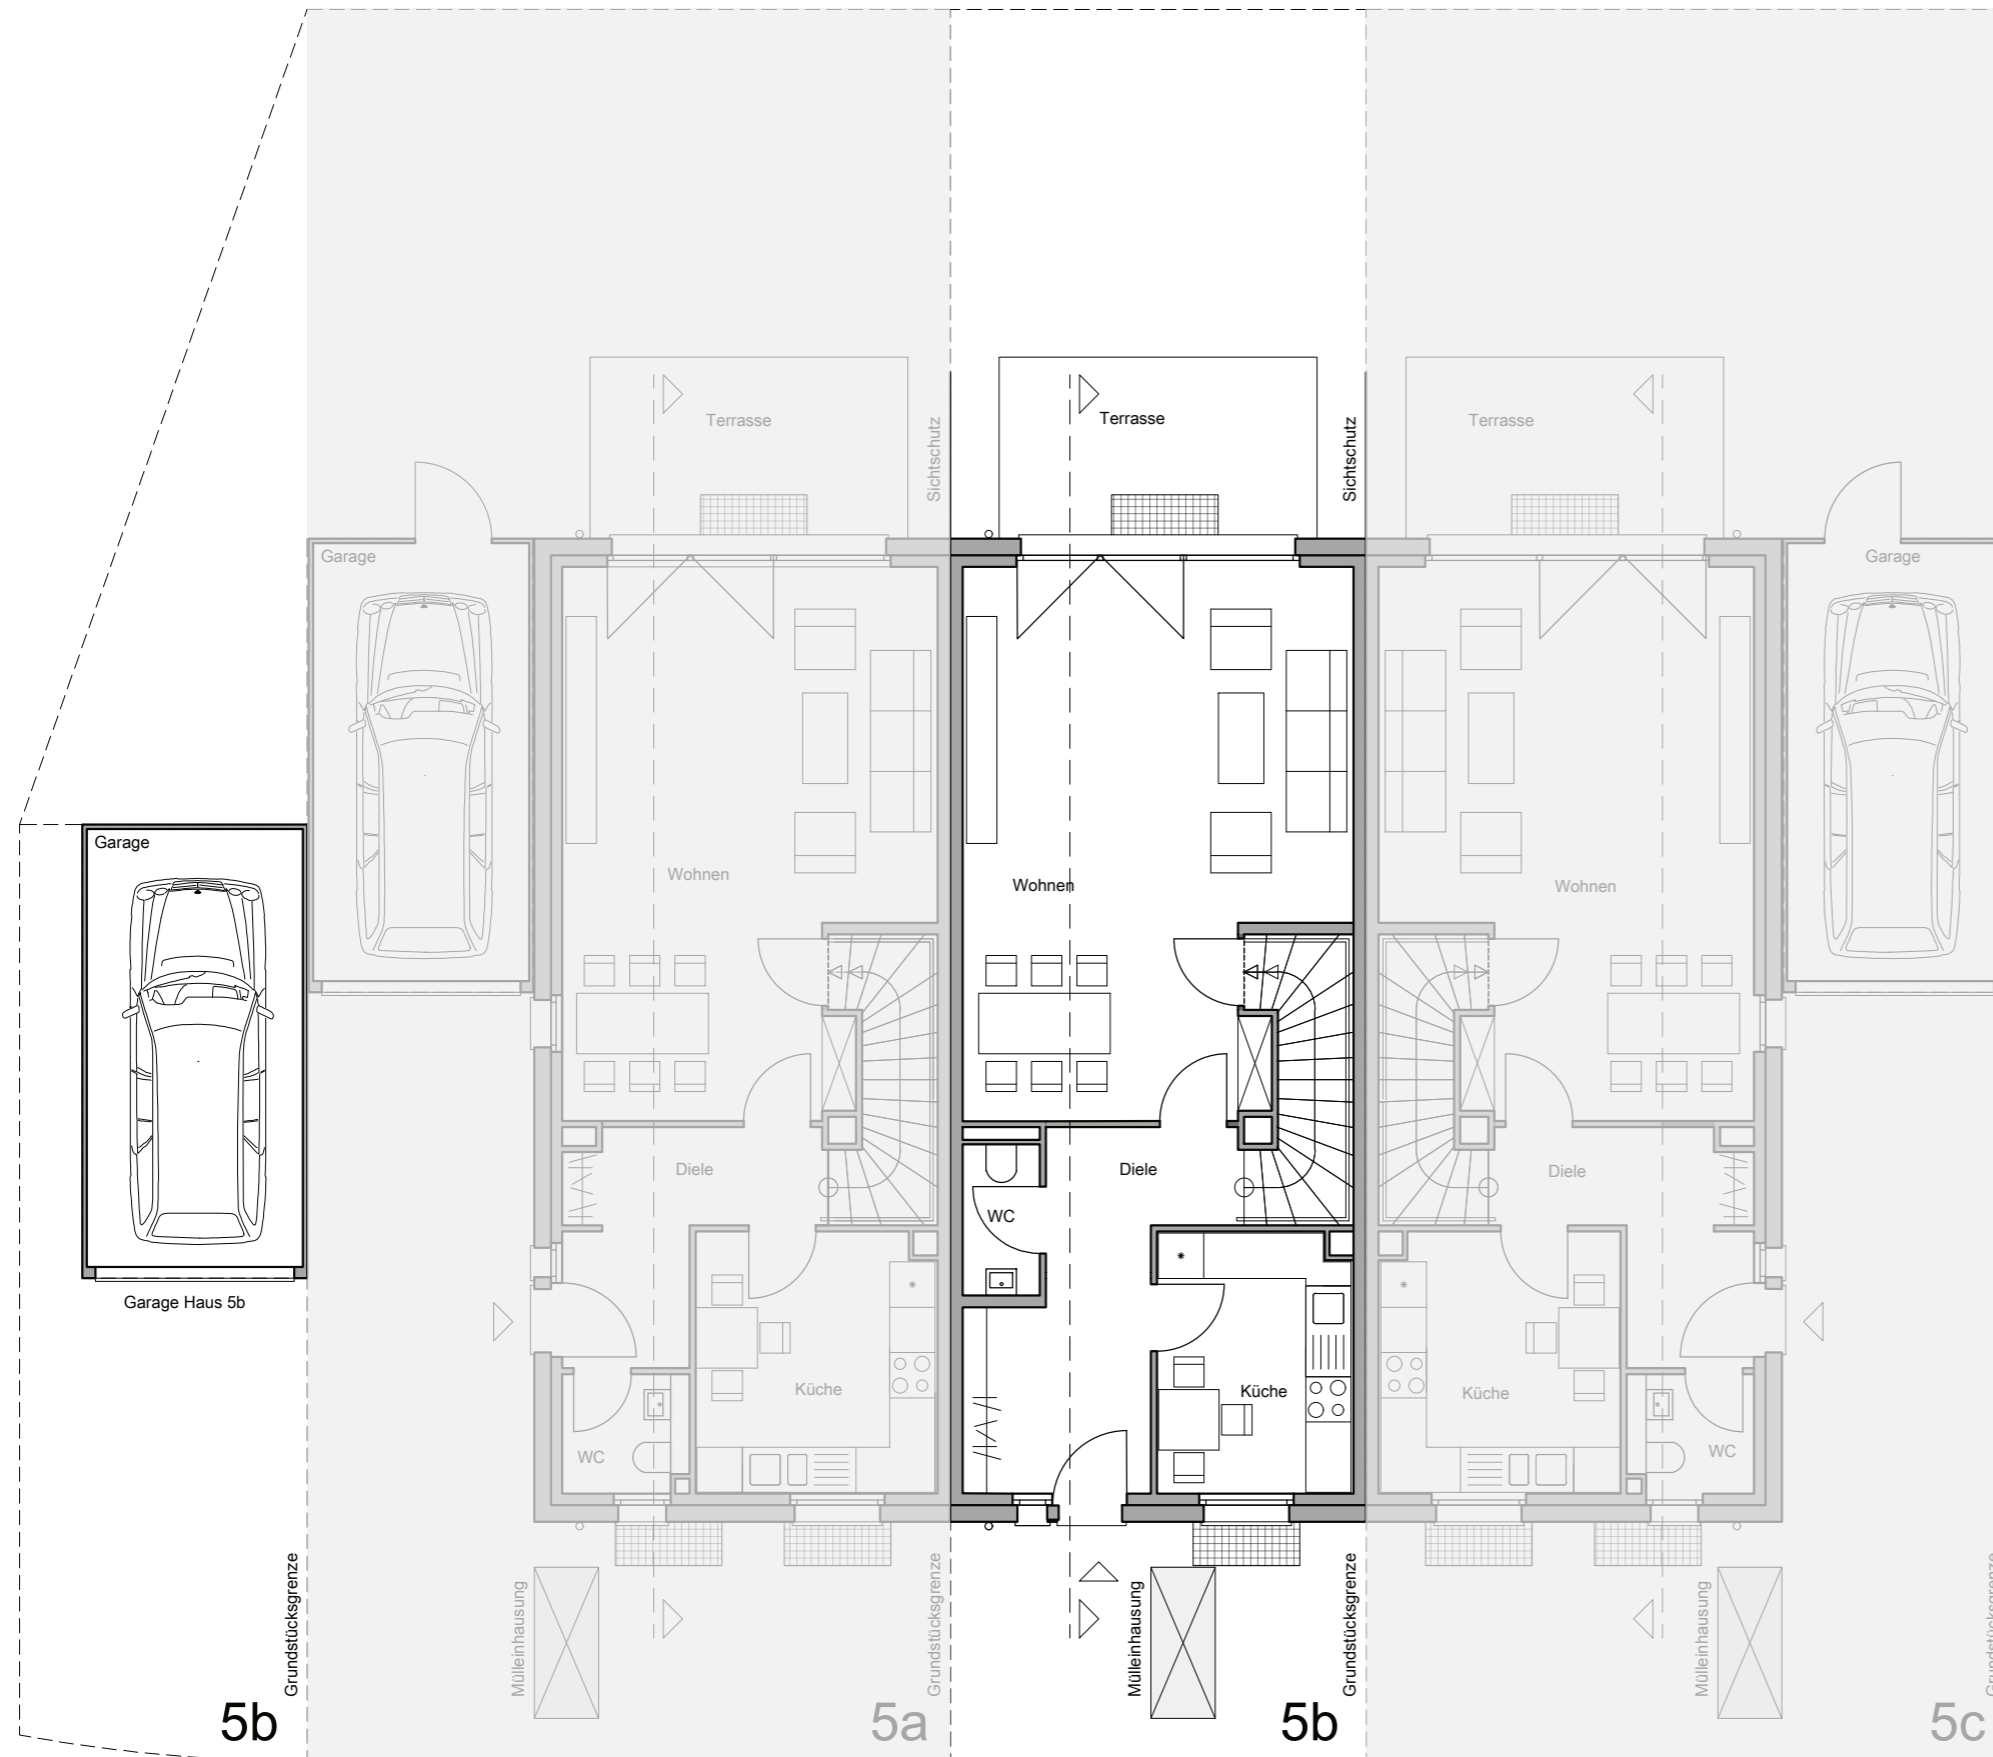

Bauherr:

Neusser Bauverein GmbH

Am Zollhafen 1
41460 Neuss

Telefon 02131 127 3
Telefax 02131 127 555



Haus 5b

Erdgeschoss

M 1:100 Neuss, 01.11.2023



Bauvorhaben:

Neubau

Baufeld G
Nievenheimer Strasse
41469 Neuss Norf



Bauherr:

Neusser Bauverein GmbH

Am Zollhafen 1
41460 Neuss

Telefon 02131 127 3
Telefax 02131 127 555



Haus 5b


Obergeschoss

M 1:100 Neuss, 01.11.2023

Bauvorhaben:

Neubau

Baufeld G
Nievenheimer Strasse
41469 Neuss Norf

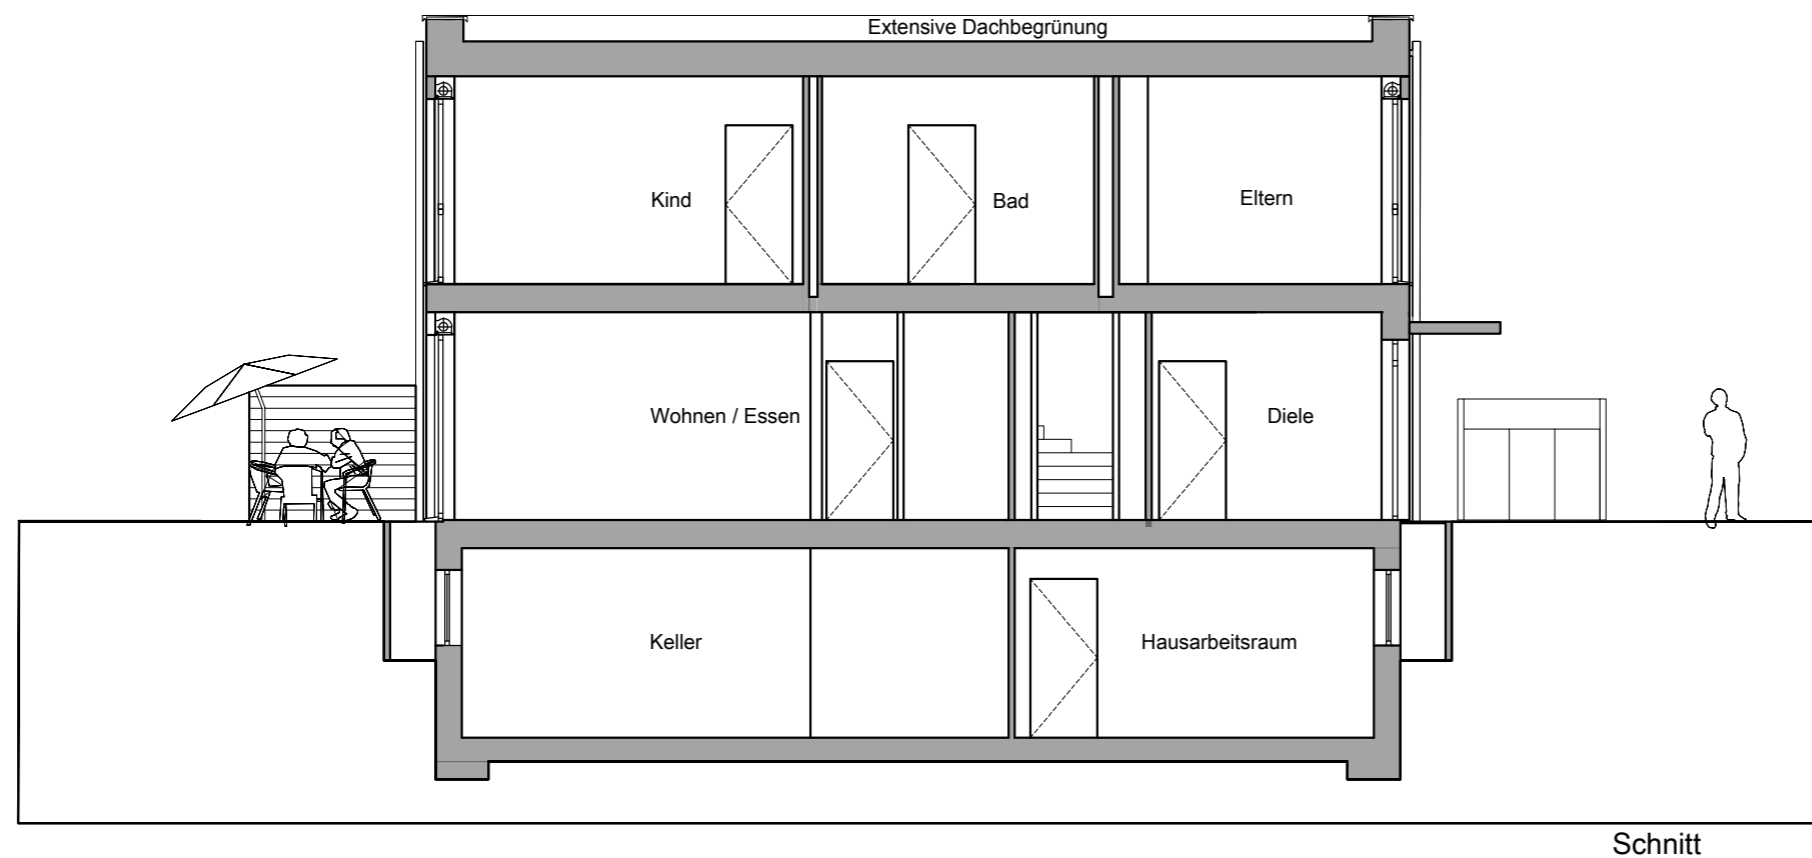

Bauherr:

Neusser Bauverein GmbH

Am Zollhafen 1
41460 Neuss

Telefon 02131 127 3
Telefax 02131 127 555



Haus 5b

Schnitt


M 1:100 Neuss, 01.11.2023



Bauvorhaben:

Neubau

Baufeld G
 Nievenheimer Strasse
 41469 Neuss Norf

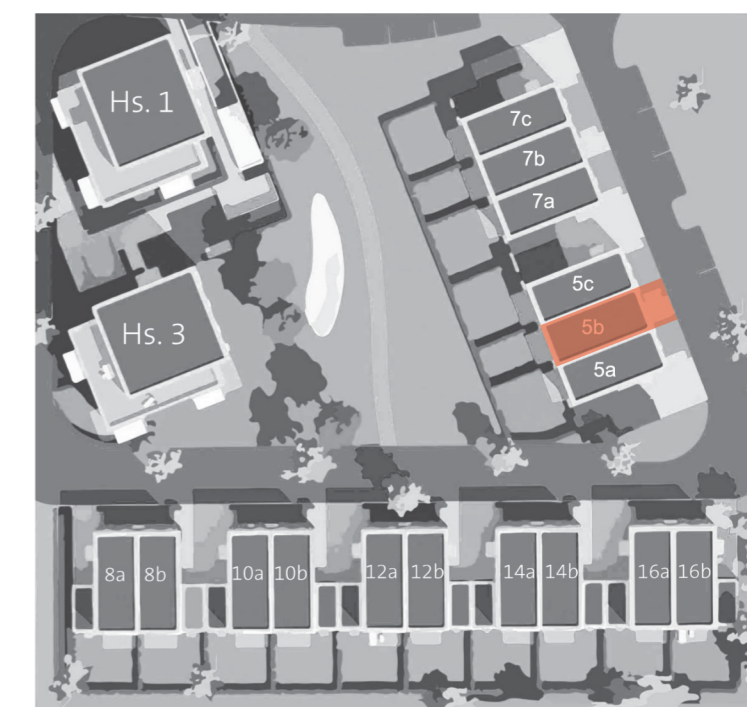

Ansicht Nordosten
 Straßenseite

Ansicht Südwesten
 Gartenseite

Bauherr:

Neusser Bauverein GmbH

Am Zollhafen 1
 41460 Neuss

Telefon 02131 127 3
 Telefax 02131 127 555



Haus 5b

Ansicht N-O / S-W

M 1:100 Neuss, 01.11.2023