

Bauvorhaben:

# Neubau

Baufeld G  
Nievenheimer Strasse  
41469 Neuss Norf



Bauherr:

Neusser Bauverein GmbH

Am Zollhafen 1  
41460 Neuss



Telefon 02131 127 3  
Telefax 02131 127 555



## Haus 7b

## Kellergeschoss

M 1:100 Neuss, 01.11.2023

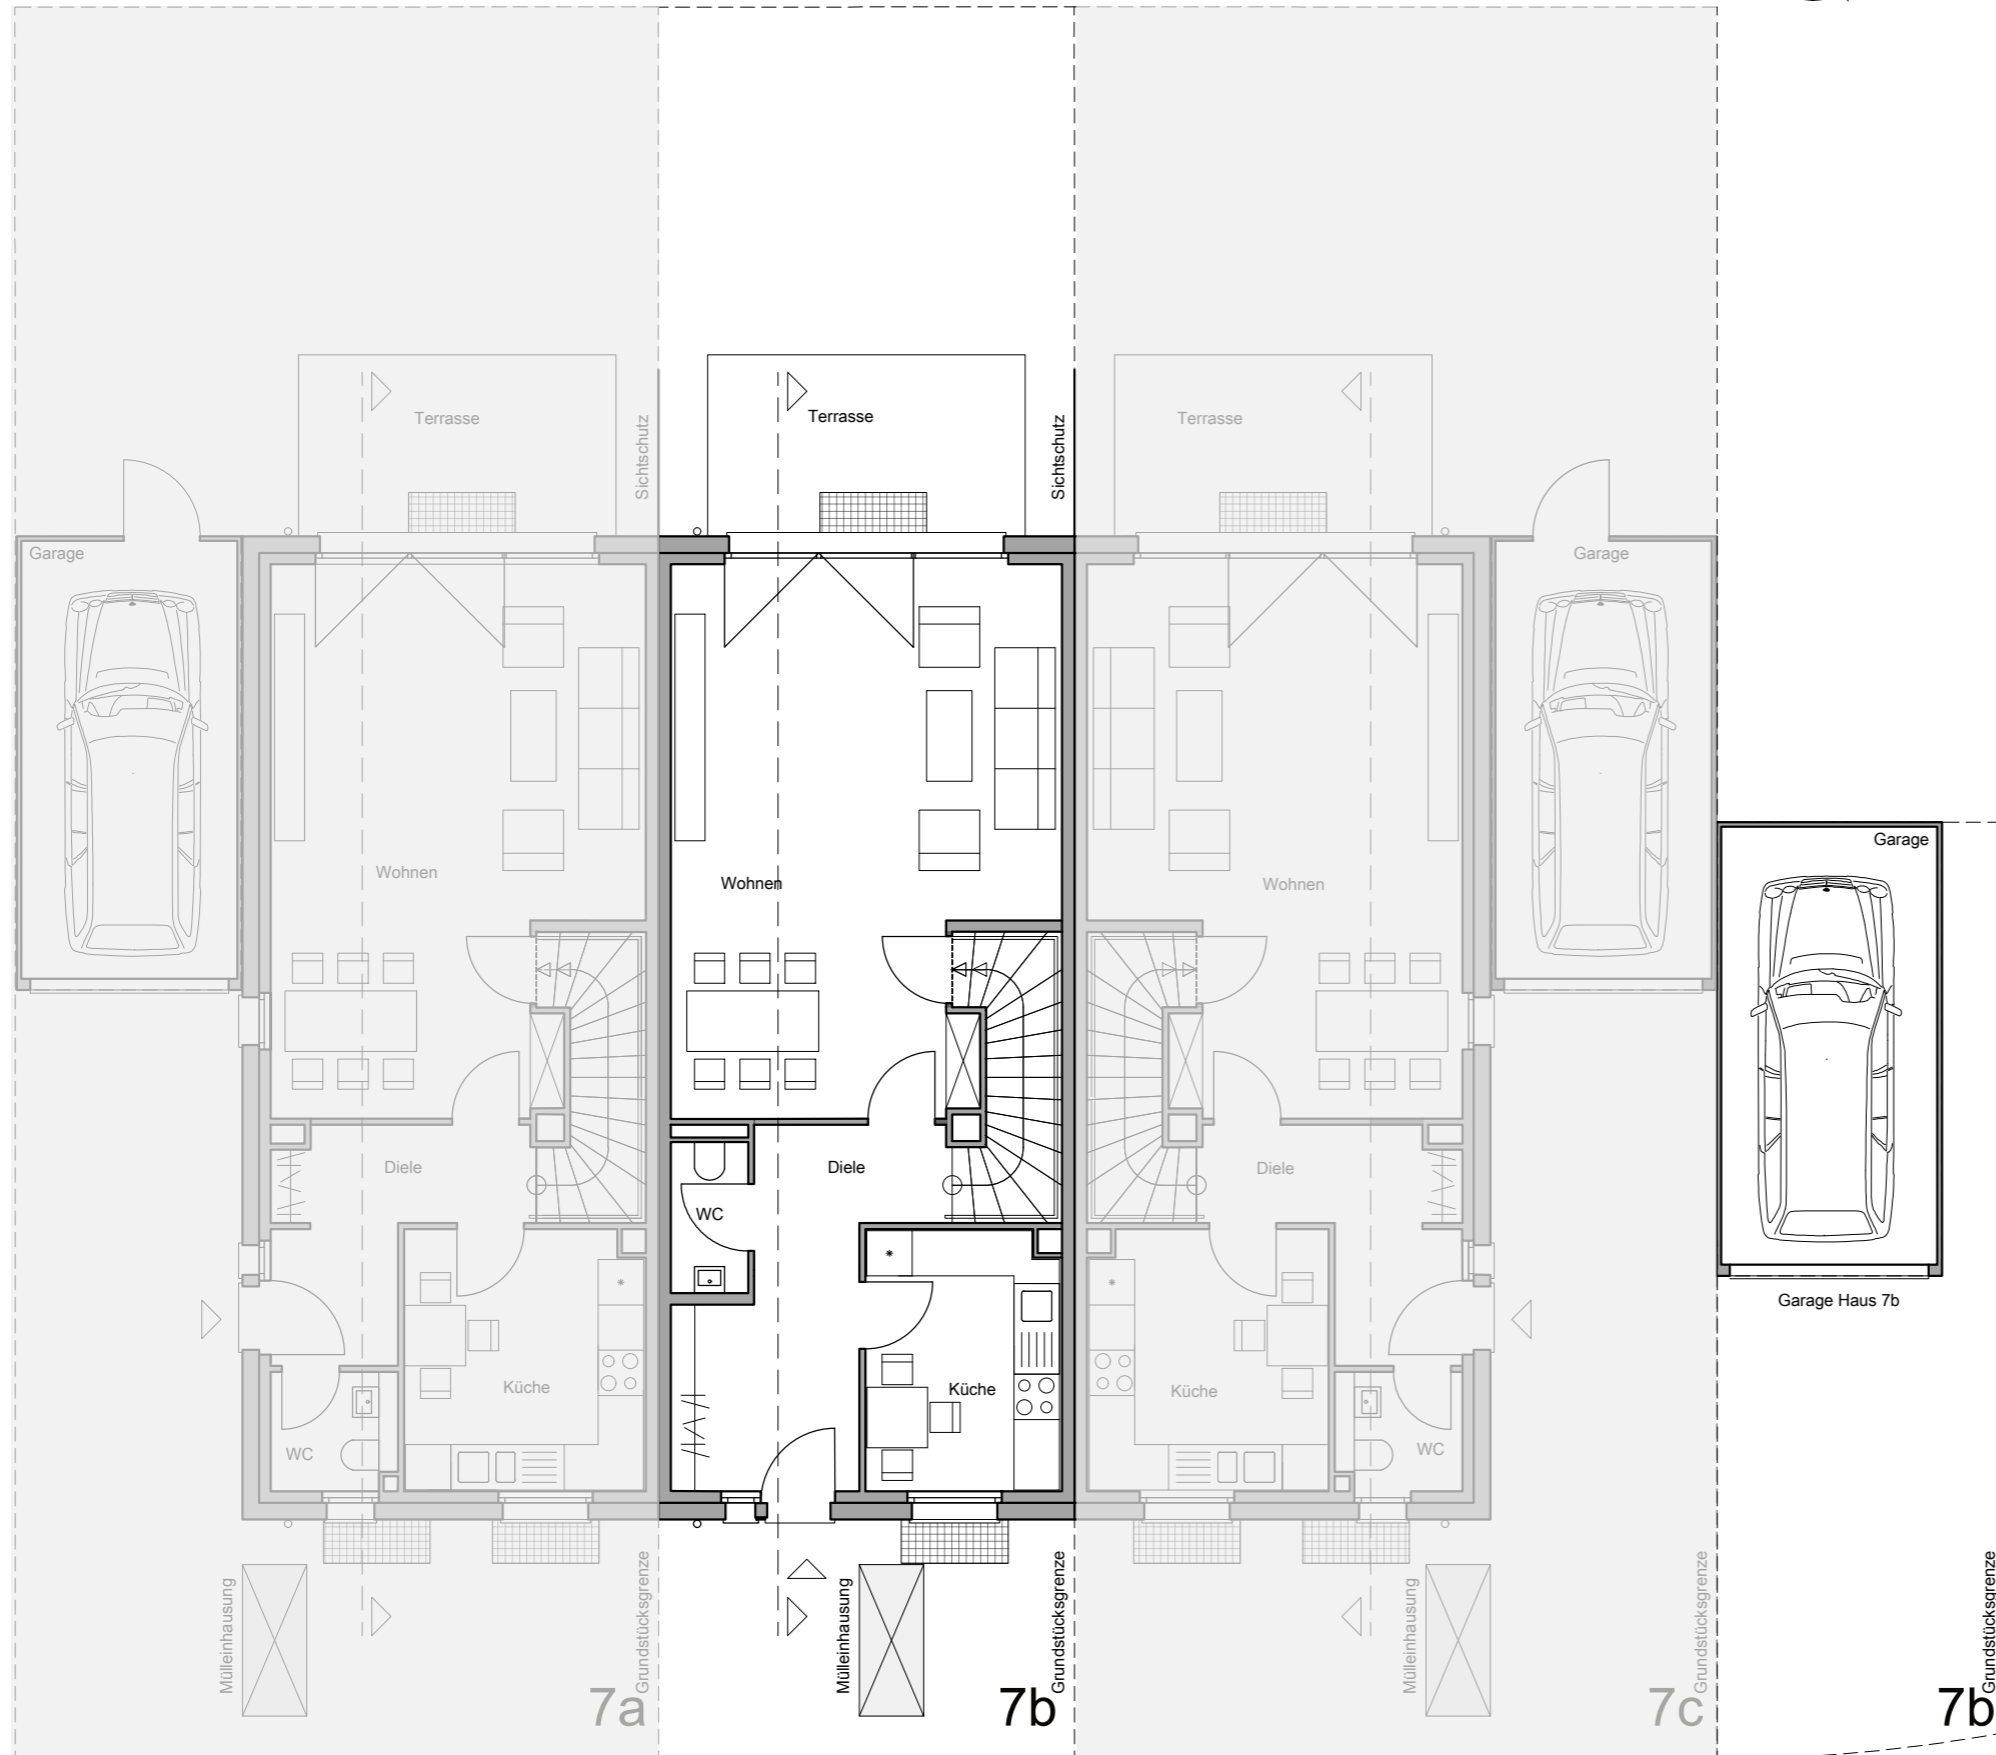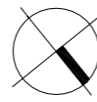

Bauvorhaben:

# Neubau

Baufeld G  
Nievenheimer Strasse  
41469 Neuss Norf



Bauherr:

Neusser Bauverein GmbH

Am Zollhafen 1  
41460 Neuss

Telefon 02131 127 3  
Telefax 02131 127 555



## Haus 7b

## Erdgeschoss

M 1:100 Neuss, 01.11.2023



Bauvorhaben:

# Neubau

Baufeld G  
Nievenheimer Strasse  
41469 Neuss Norf



Bauherr:

Neusser Bauverein GmbH

Am Zollhafen 1  
41460 Neuss

Telefon 02131 127 3  
Telefax 02131 127 555



## Haus 7b


## Obergeschoss

M 1:100 Neuss, 01.11.2023

Bauvorhaben:

# Neubau

Baufeld G  
Nievenheimer Strasse  
41469 Neuss Norf

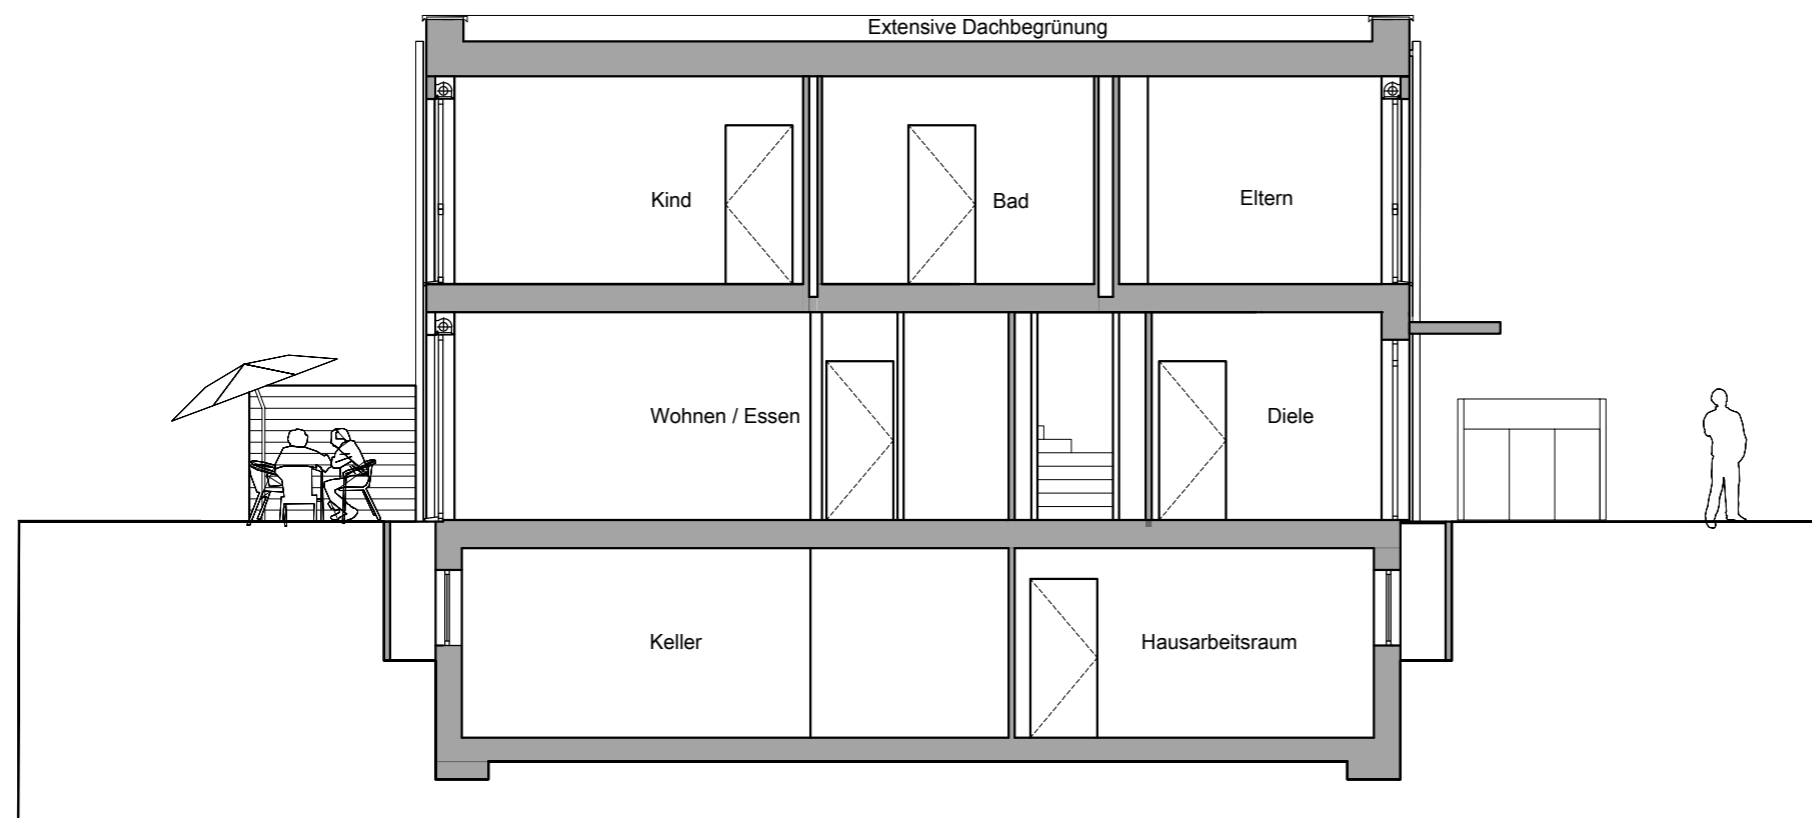

Schnitt

Bauherr:

Neusser Bauverein GmbH

Am Zollhafen 1  
41460 Neuss


Telefon 02131 127 3  
Telefax 02131 127 555




Haus 7b

Seitenansicht, Schnitt

M 1:100 Neuss, 01.11.2023

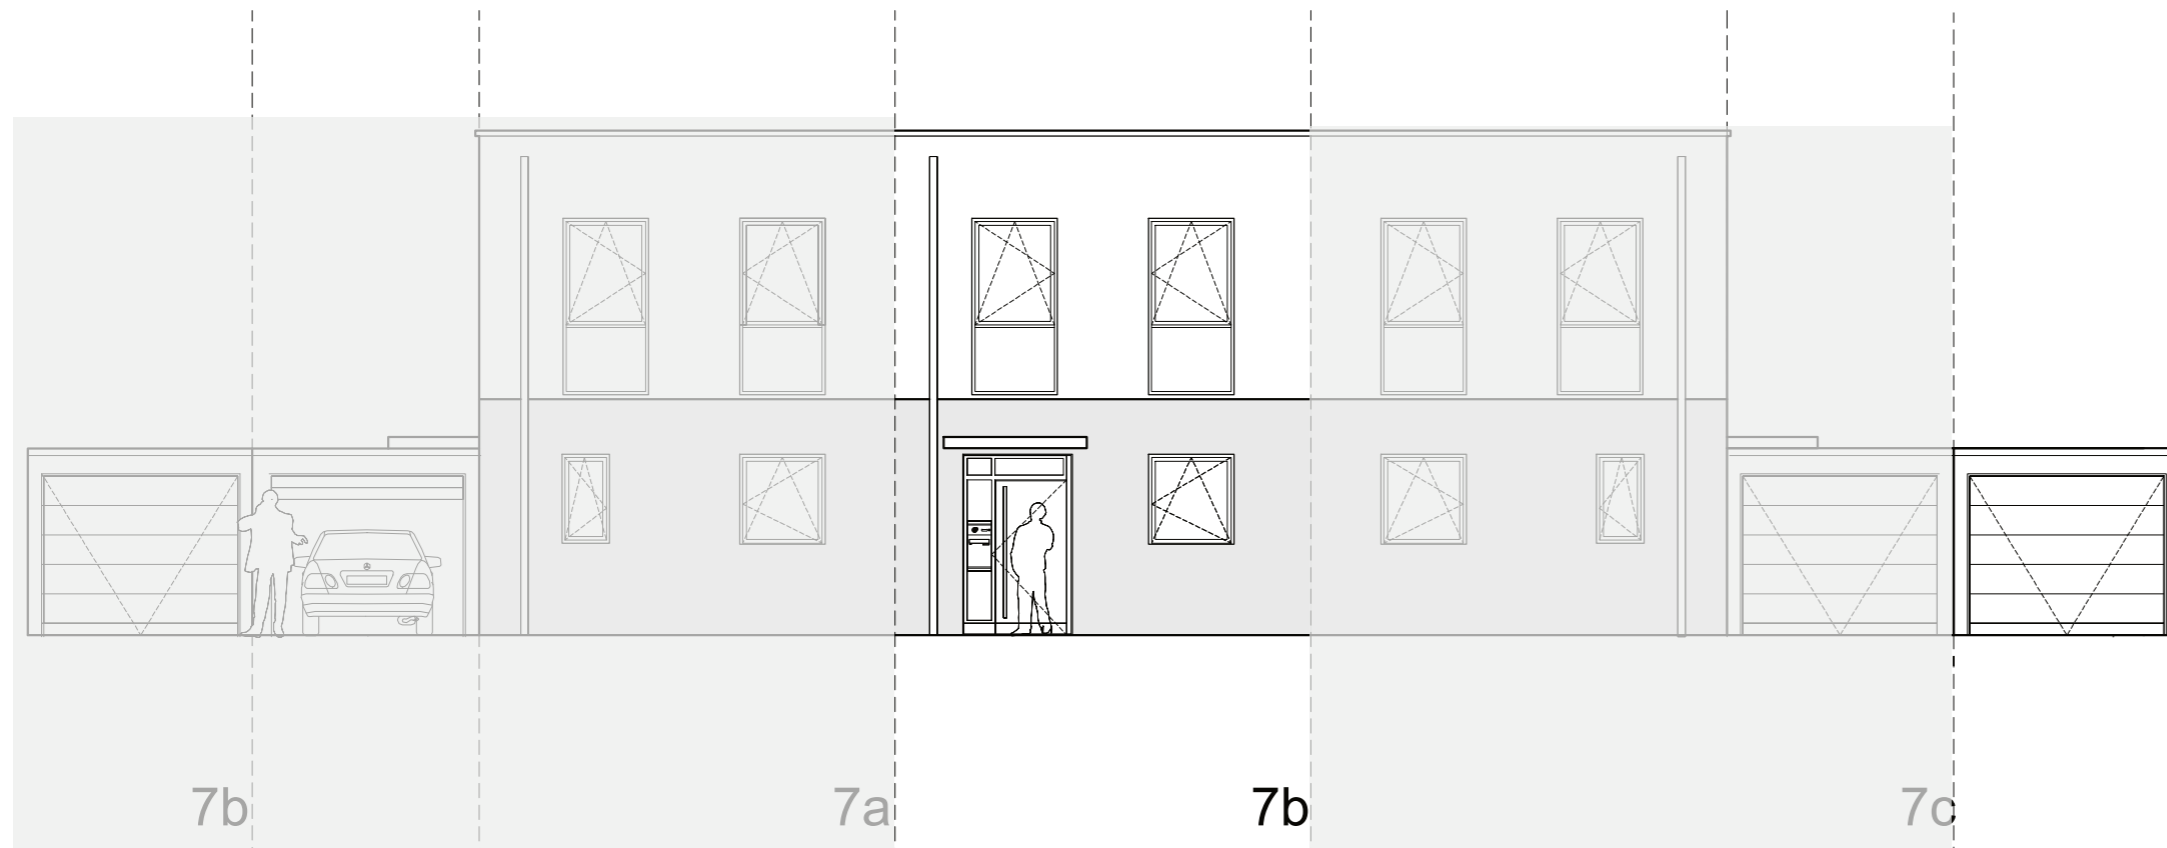

Ansicht Nordosten  
Straßenseite

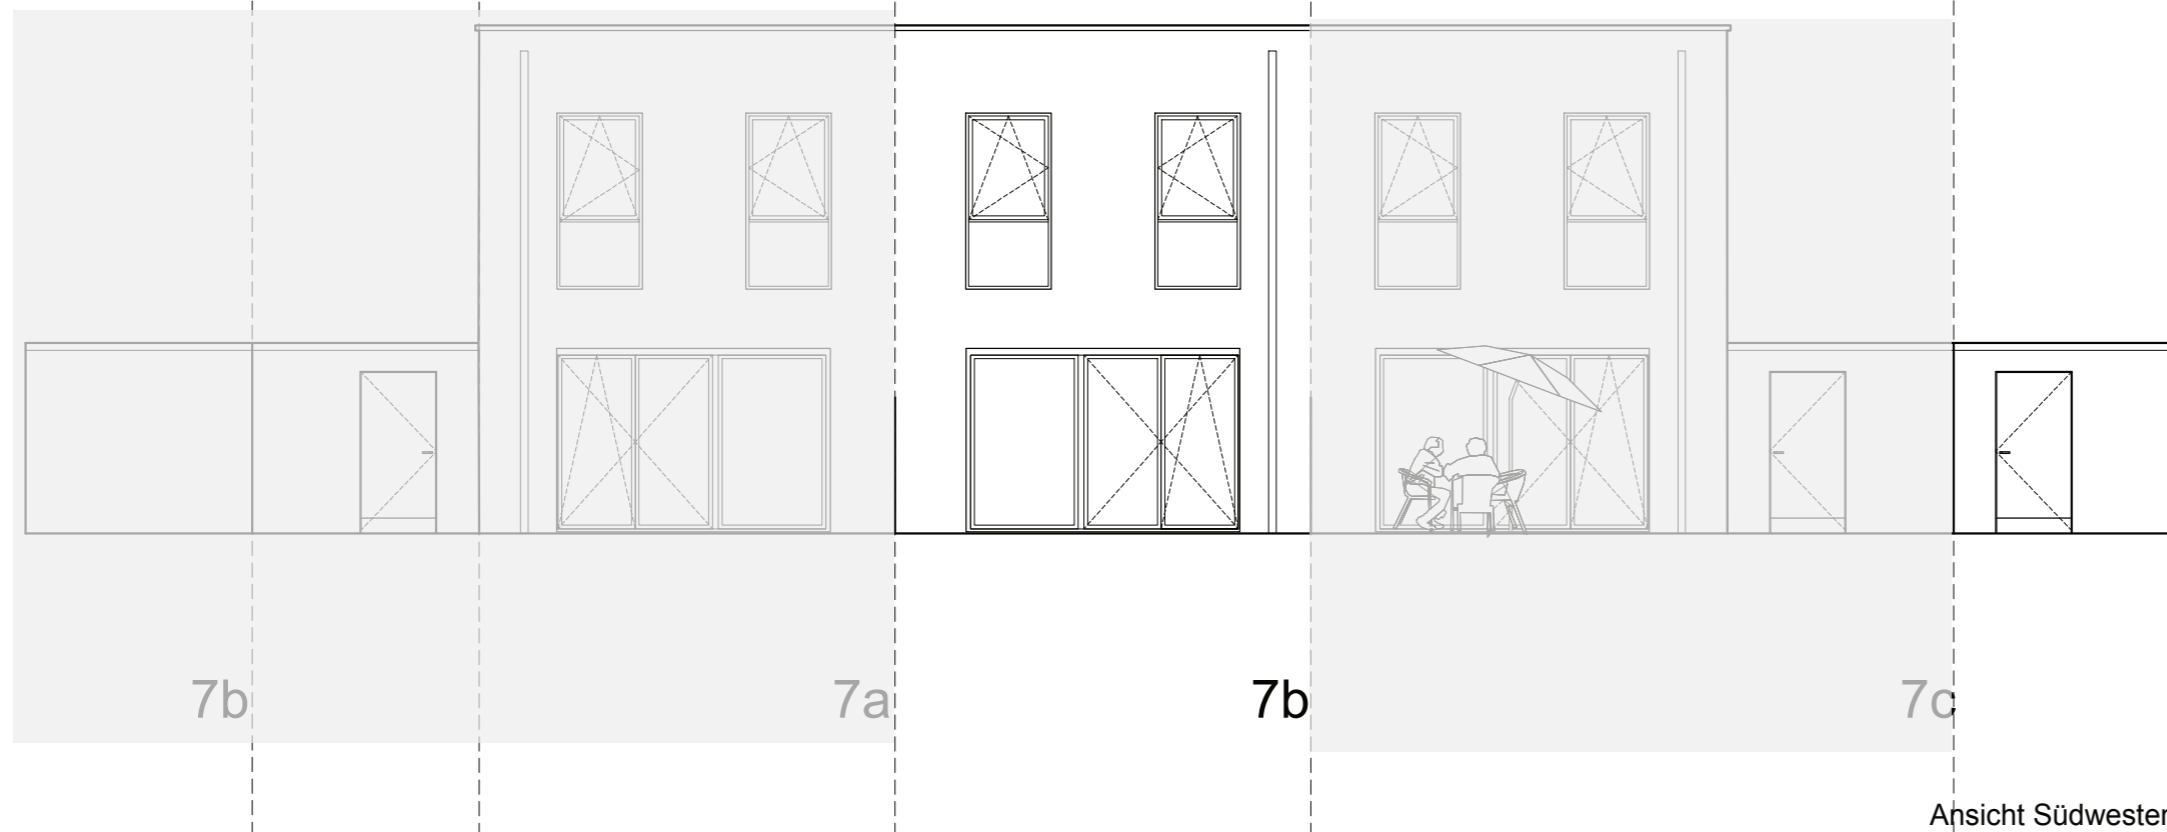

Ansicht Südwesten  
Gartenseite

Bauvorhaben:

# Neubau

Baufeld G  
Nievenheimer Strasse  
41469 Neuss Norf



Bauherr:

Neusser Bauverein GmbH

Am Zollhafen 1  
41460 Neuss

Telefon 02131 127 3  
Telefax 02131 127 555



## Haus 7b

### Ansicht N-O / S-W

M 1:100 Neuss, 01.11.2023